


ORDENACIÓN PORMENORIZADA

- SUELO RÚSTICO.
- SUELO URBANIZABLE.
- SUELO URBANO.
- SUELO RÚSTICO CON PROTECCIÓN DE VALORES ECONÓMICOS DE INFRAESTRUCTURAS.

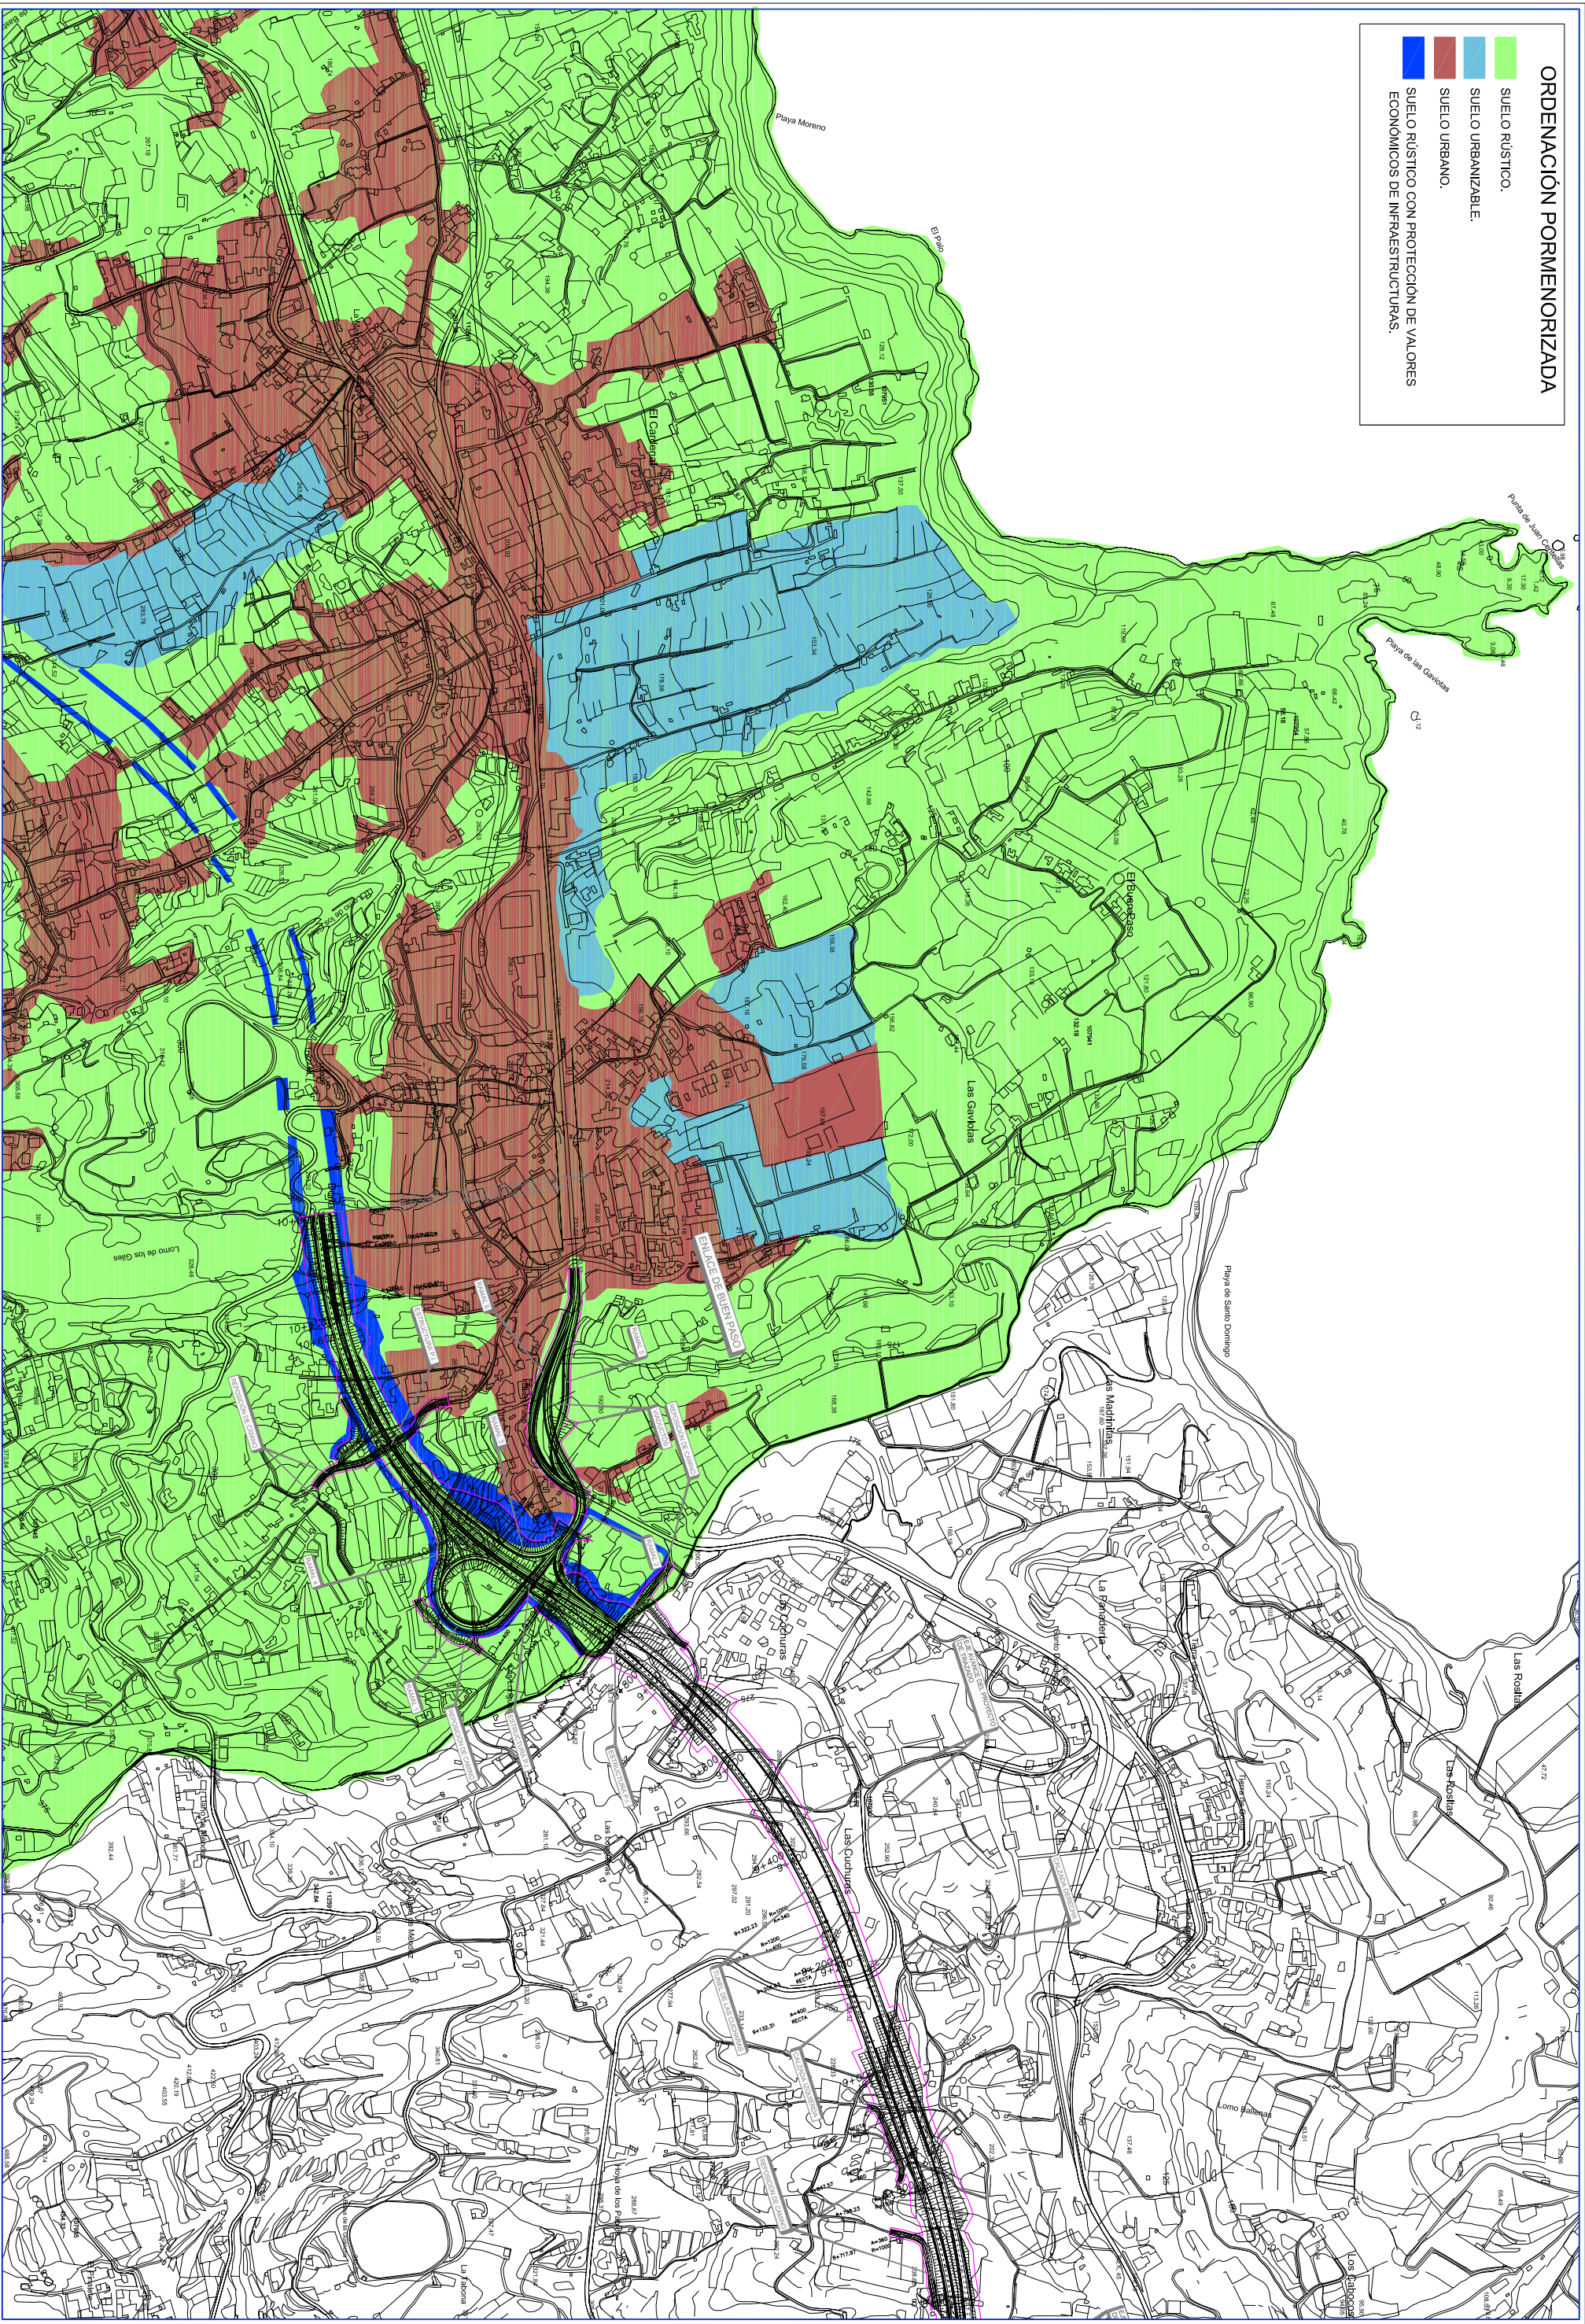

Título:

**EVALUACIÓN AMBIENTAL DEL TRAZADO DEL CORREDOR INSULAR NORTE A SU PASO POR
ICOD DE LOS VINOS EN EL MARCO DEL PLAN GENERAL DE ORDENACIÓN (APROBACIÓN PROVISIONAL)**

Escalas:



Planos:

ORDENACIÓN PORMENORIZADA

Nº Plano:

3

Fecha:

OCTUBRE - 2006

Revisión:

00

Hoja:

1 de 1