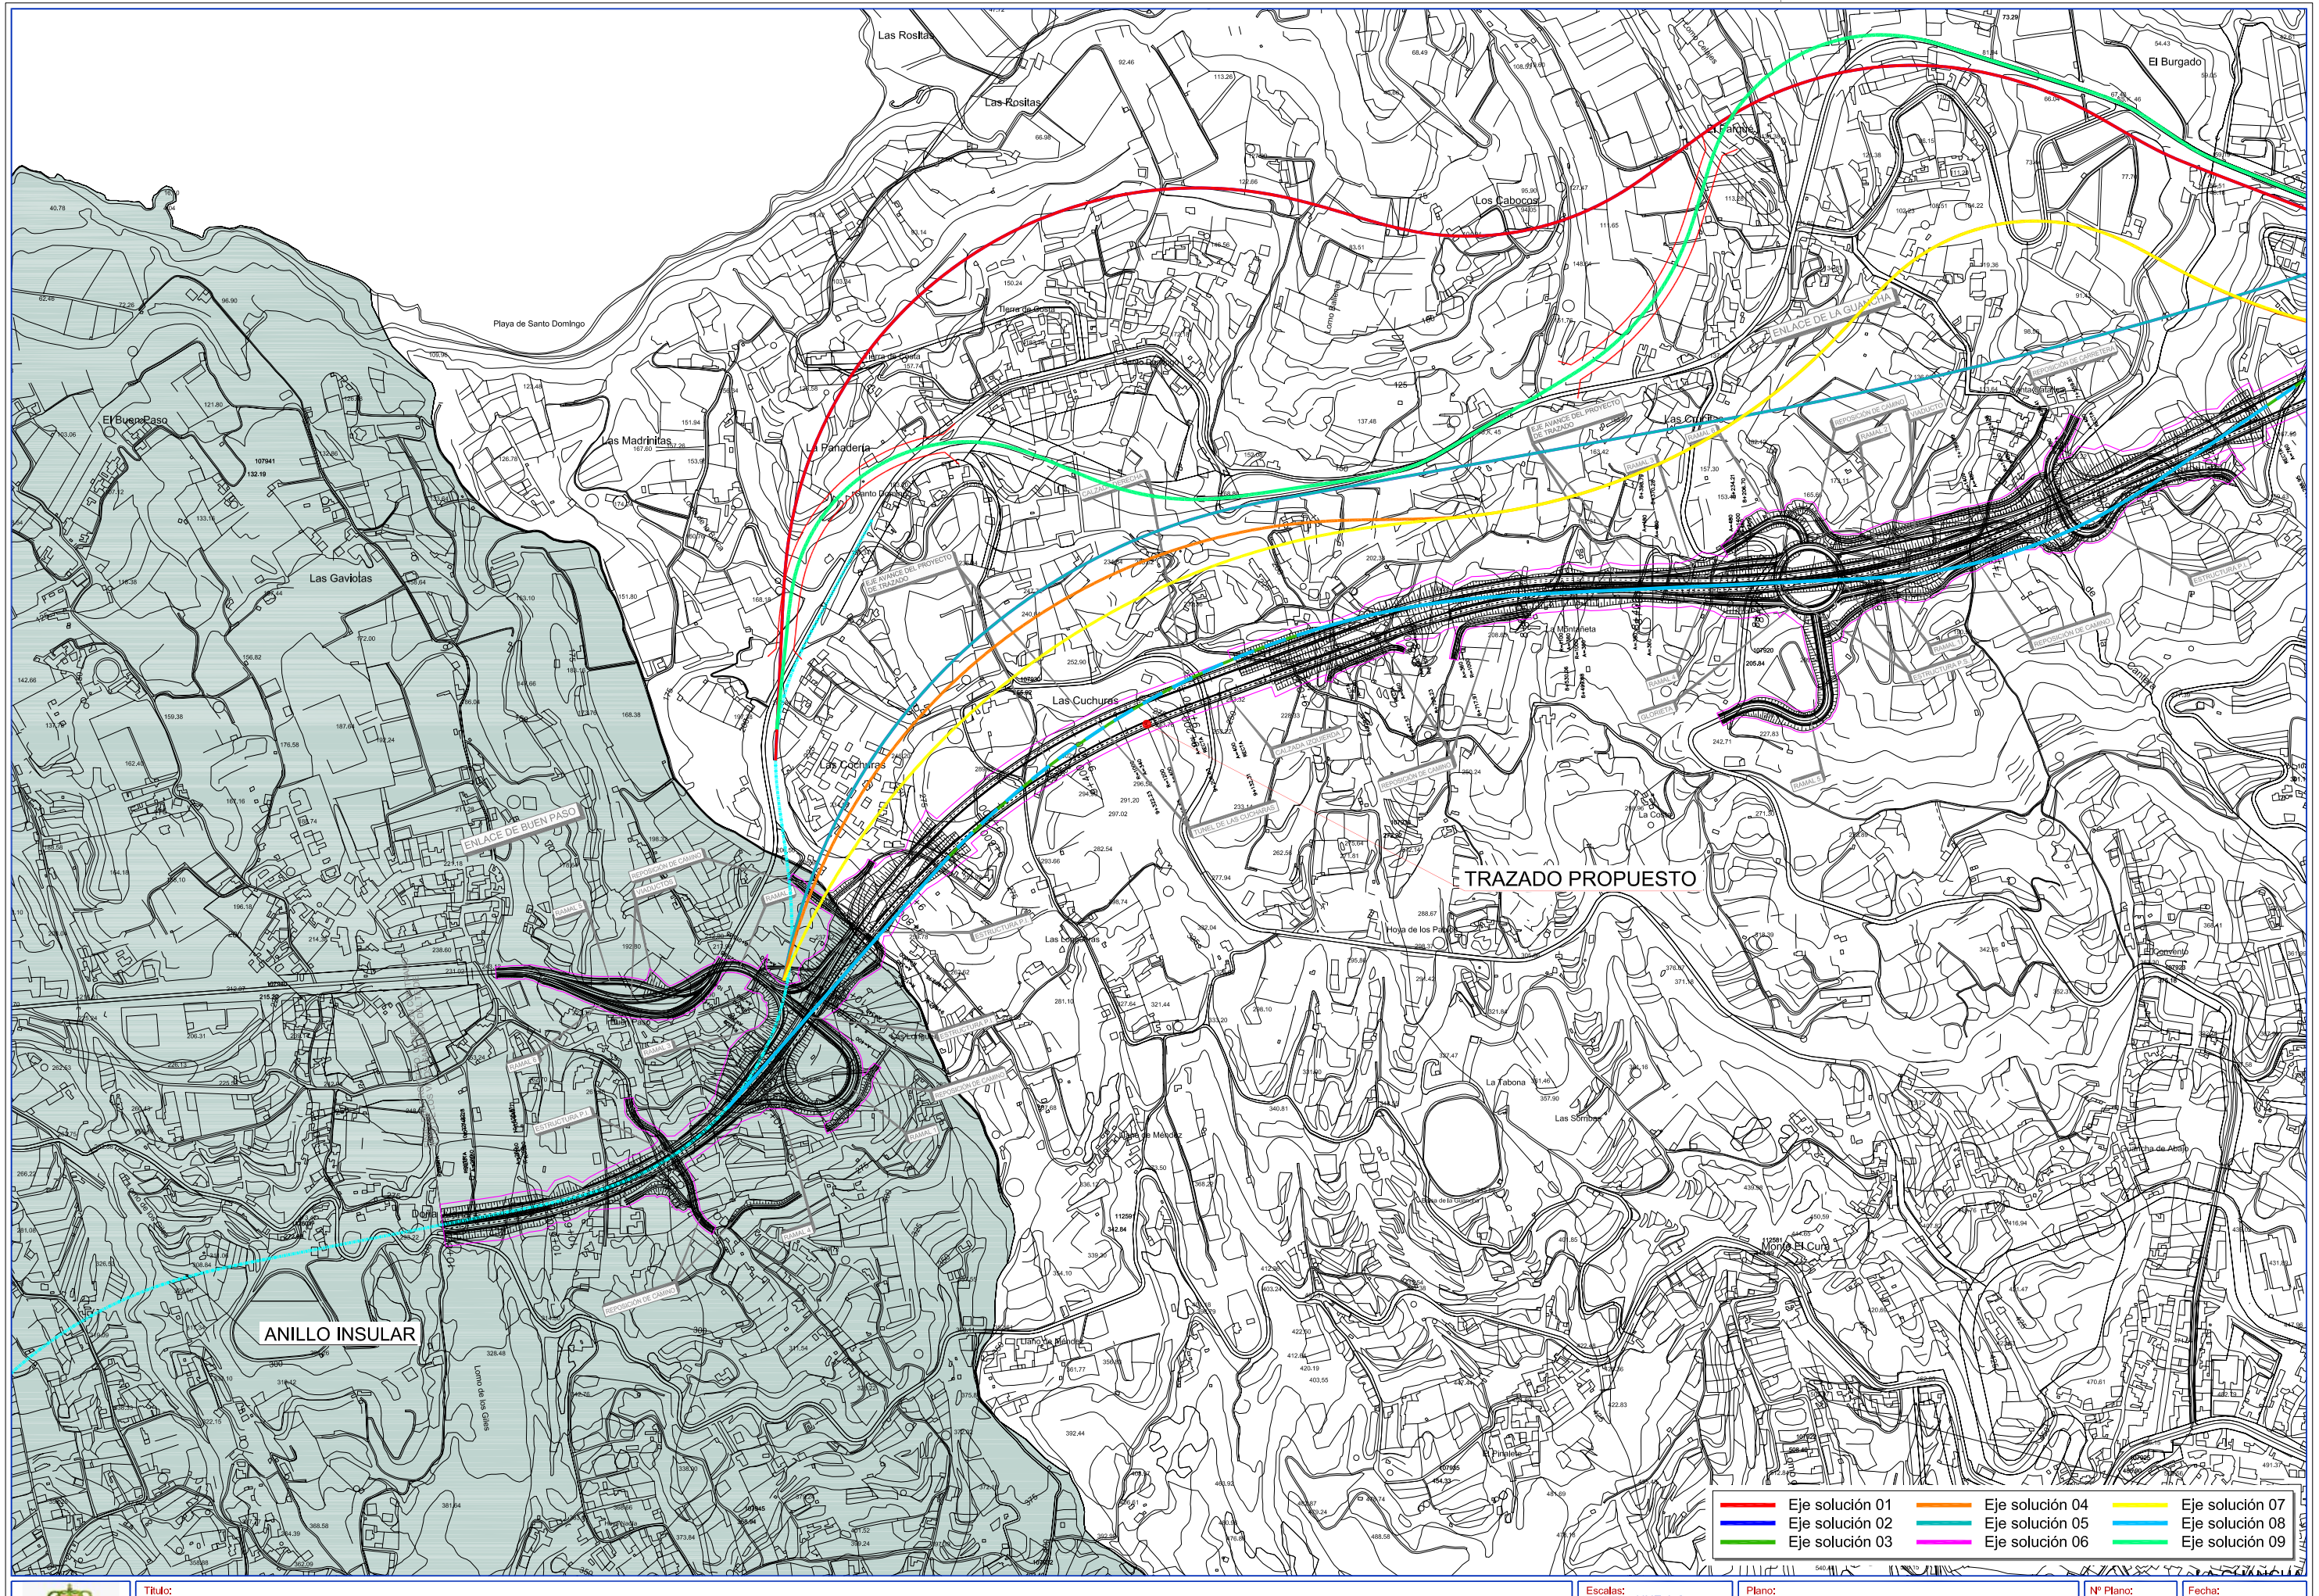

Título:

EVALUACIÓN AMBIENTAL DEL TRAZADO DEL CORREDOR INSULAR NORTE A SU PASO POR ICOD DE LOS VINOS EN EL MARCO DEL PLAN GENERAL DE ORDENACIÓN (APROBACIÓN PROVISIONAL)

Escalas: UNE A-3, Esc 1:10000

0,0 25 50 75 100 200 m

Plano: ALTERNATIVAS ESTUDIADAS
Alternativas P.T.E. y E.I.

Nº Plano: 1.2

Revisión: 00

Fecha: OCTUBRE - 2006

Hoja: 1 de 1